


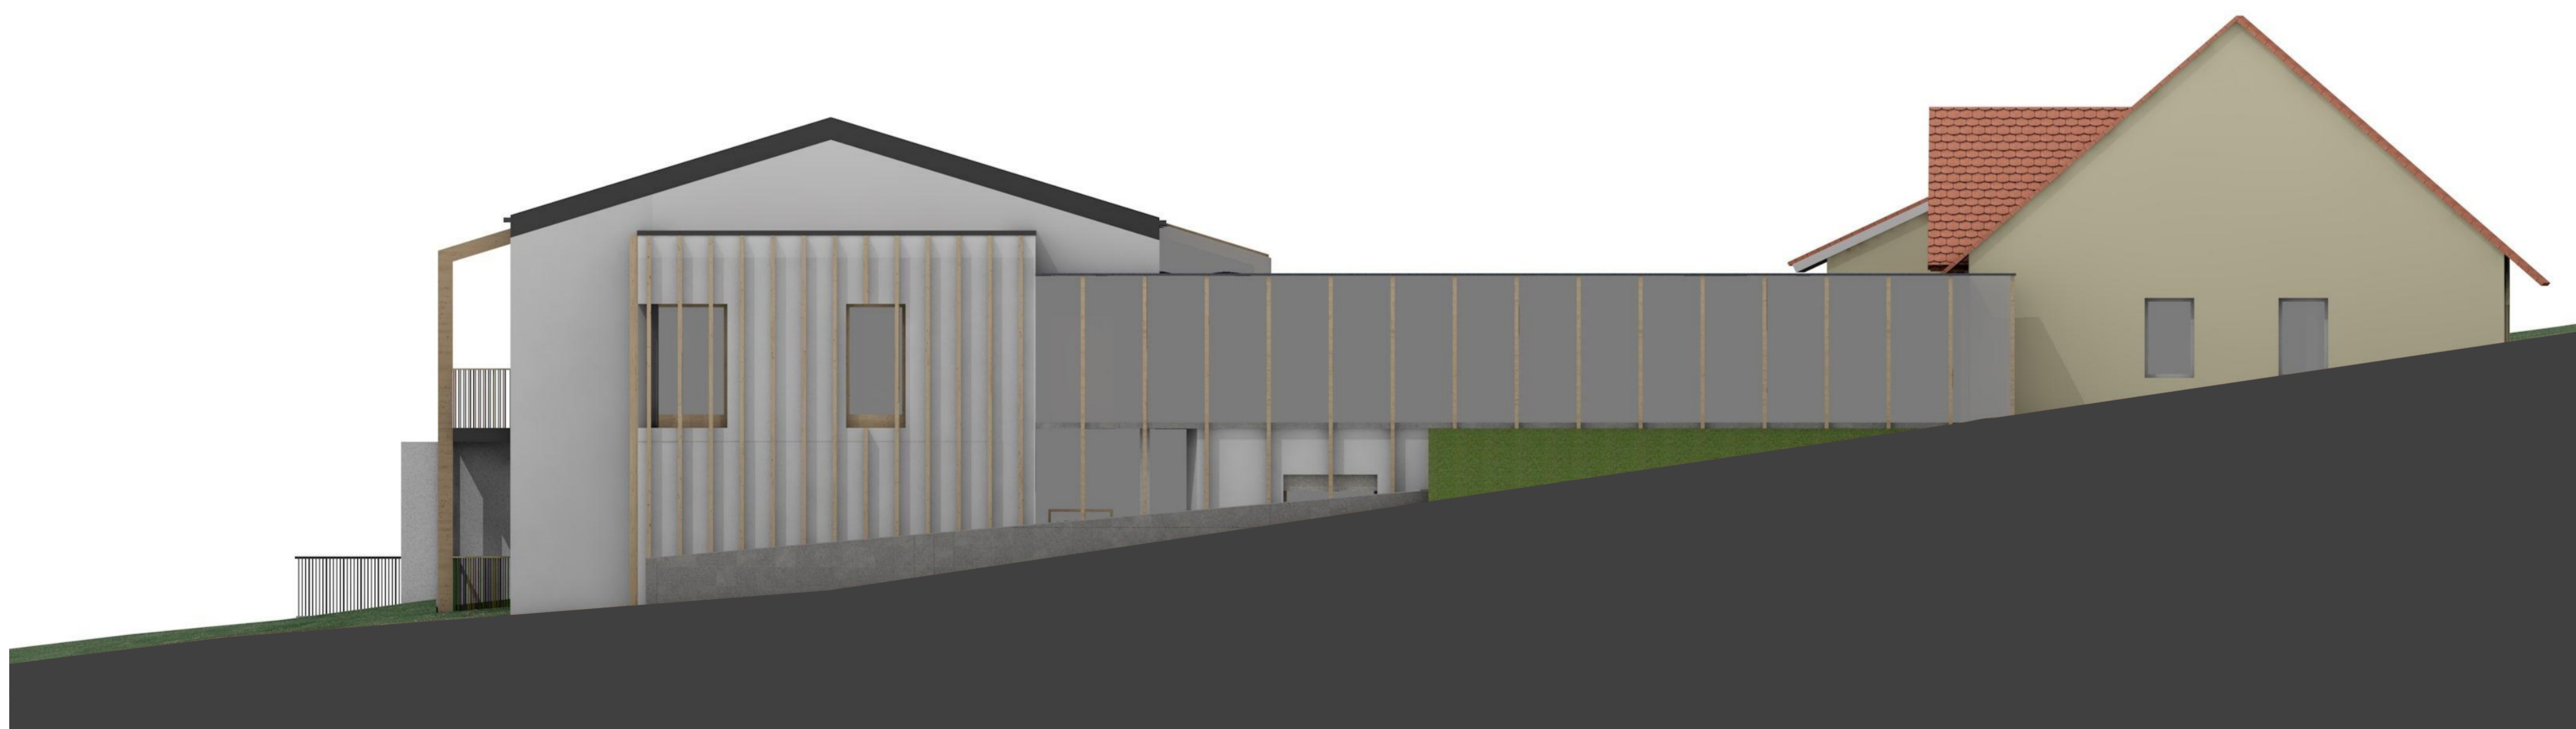


Vzhodna Fasada




Južna fasada



Severna Fasada

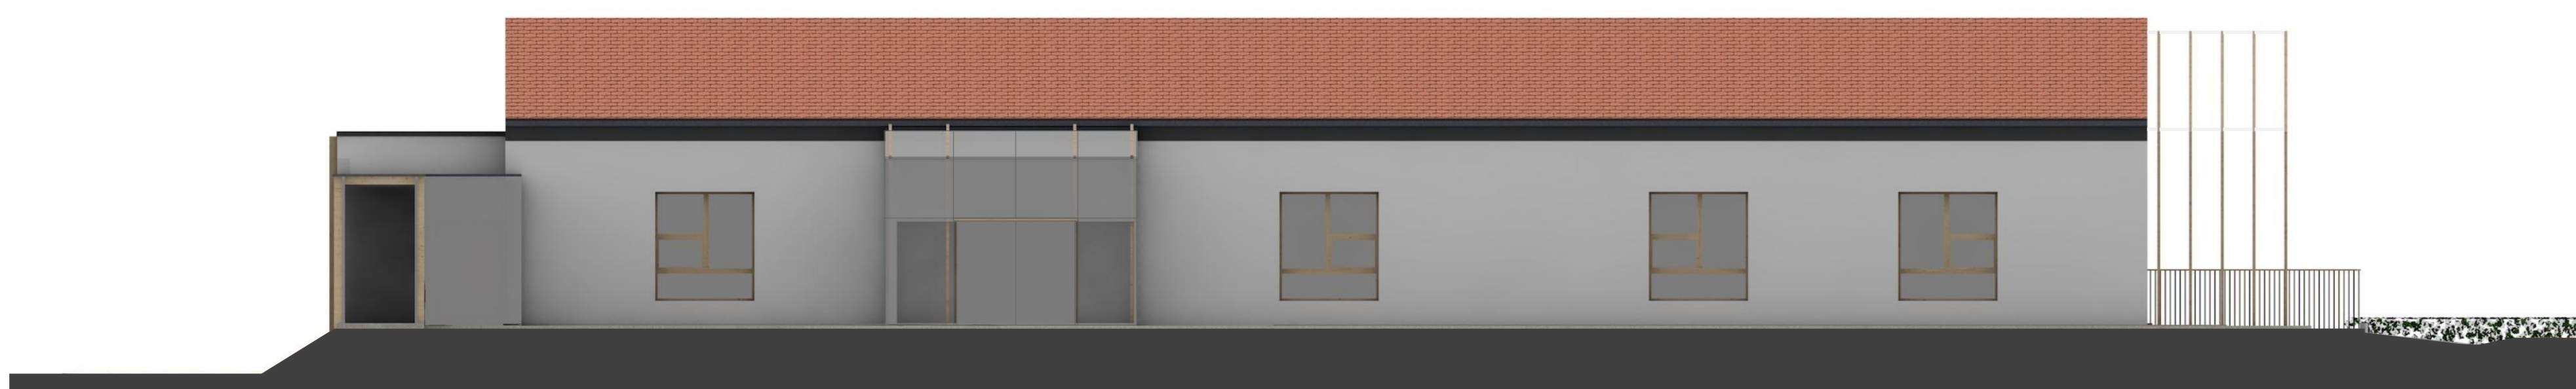

Zahodna Fasada

Investitor: Občina Sveti Jurij ob Ščavnici Ul. Bratka Krefta 14, 9244 Sveti Jurij ob Ščavnici, Slovenija		 <small>projekcijsko, gradbeniško in inženirsko</small> Račgonska cesta 9b, 9252 Radenci T: 02/8204010 M: 040 709 919 E: biro@progrin.si
objekt: Razširitev vrtca Sv. Jurij ob Ščavnici		
Številka projekta: 19-028	datum izdelave: Oktober 2019	
vrsta projekta: IZP	vrsta načrta: Arhitektura	
odg. vodja projekta: ZNIDARIČ Mitja, u.d.i.g., IZS G-2743		
odg. projektant faze: Mariapia TESSAROLO, u.d.i.a., ZAPS-1329 A		
izdelal: Progrin D.O.O.		
merilo: 1:100		