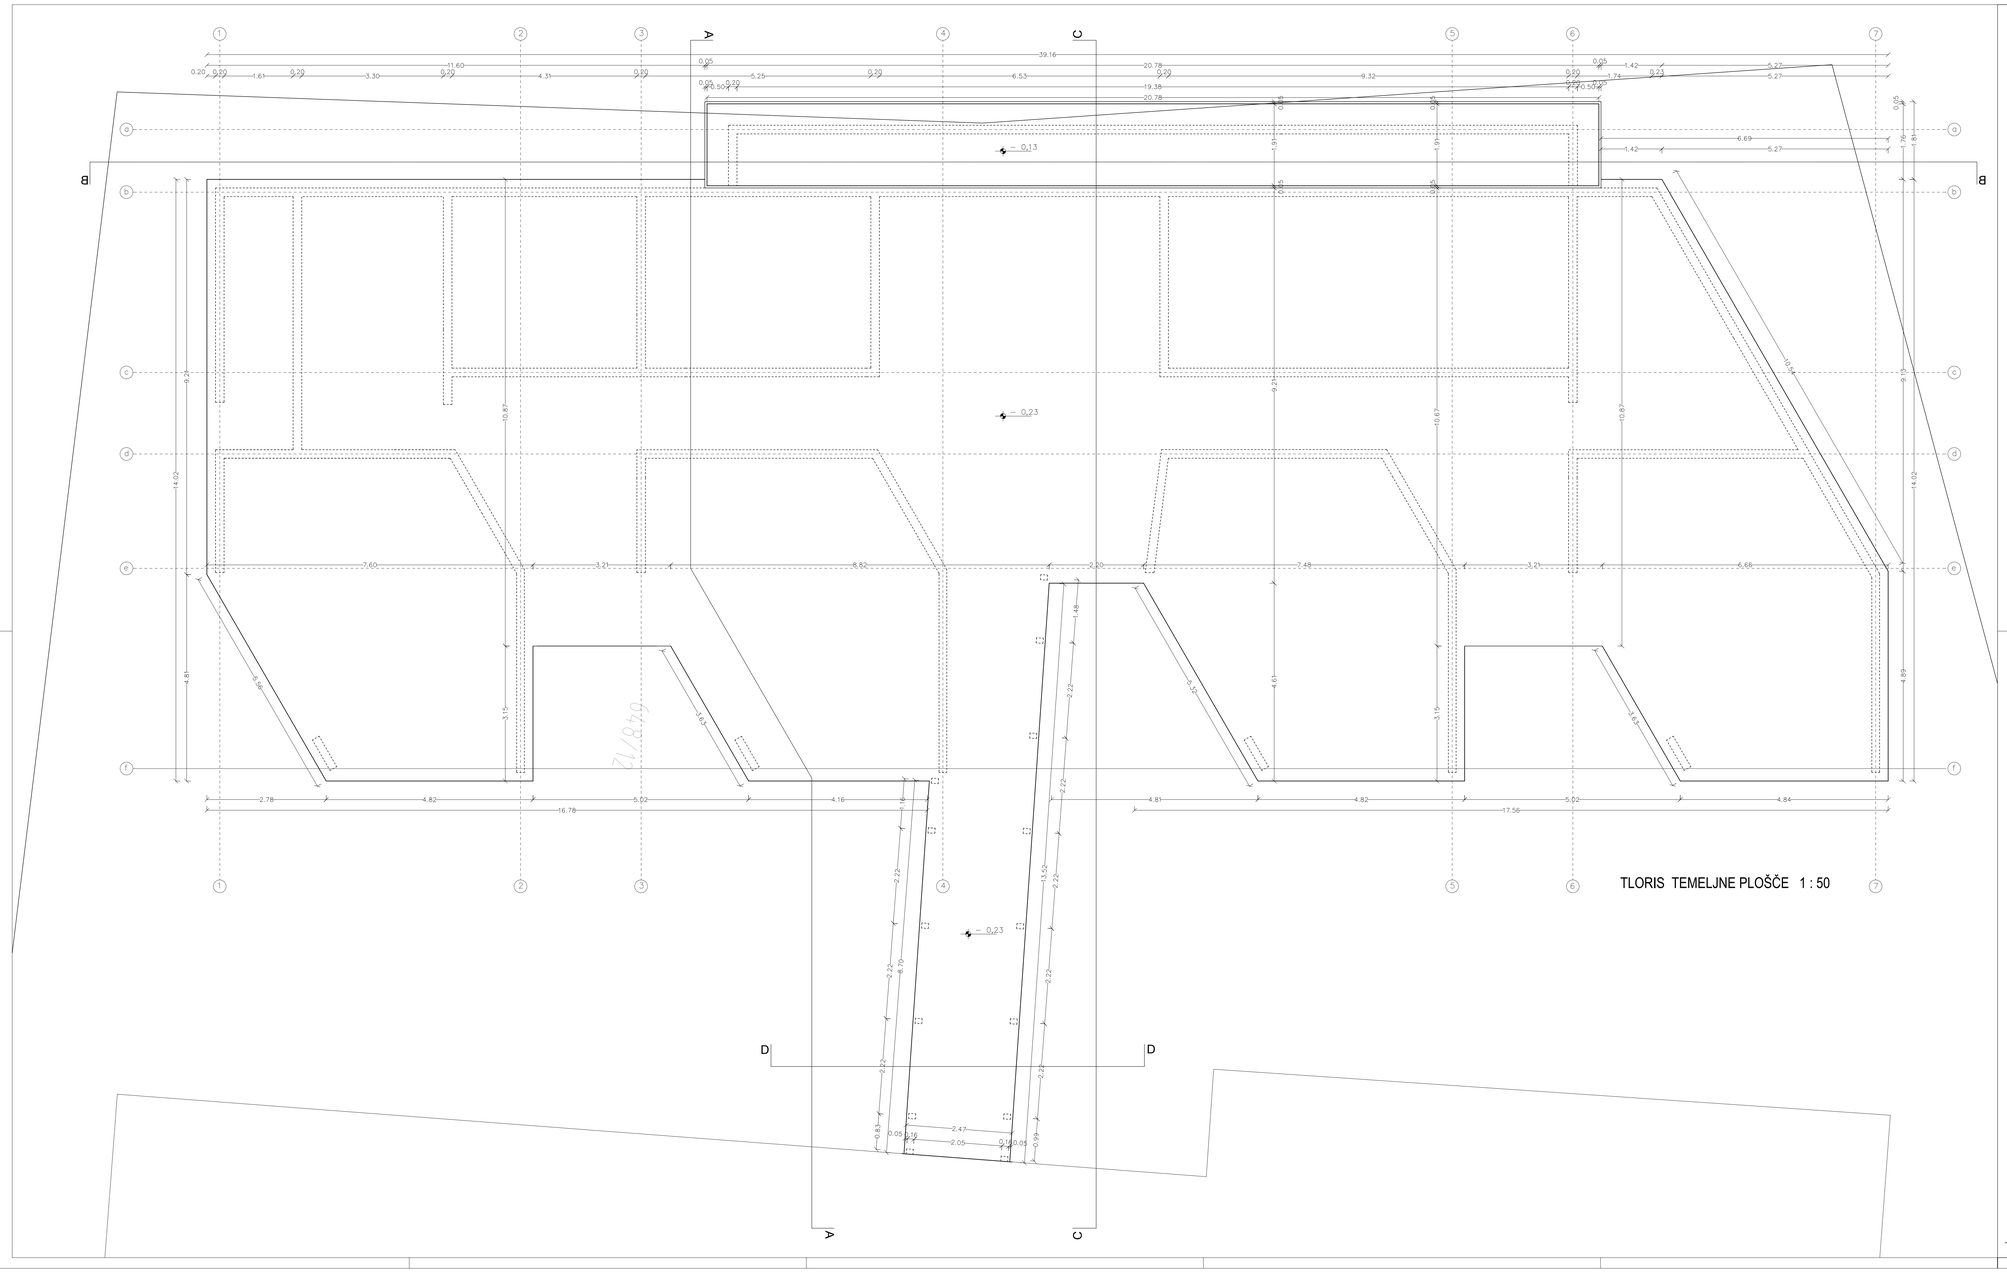

VRTEC SVETI JURIJ OB ŠČAVNICI

OPOMBE / OPOZORILA:
- vse višinske kote so relativne glede na izhodiščno koto objekta v pritličju.
  Za absolutno višino kote ±0,00 tlaka pritličja glej višinsko situacijo.
- oprema je prikazana informativno in se je po teh risbah ne sme izvajati, enako velja za zunanjo ureditev
- pri izvedbi obvezno skupaj gledati PZI načrte arhitekture, gradbenih konstrukcij, strojnih instalacij, elektro instalacij, ter vse priložene sheme, sestave in detajle!
- vse mere kontrolirati na licu mesta, vsa neskladja pravočasno uskladiti z arhitektom in ostalimi projektanti!
- za izvajanje tlakov, sten in stropov obvezno gledati sestave, podrobnejše načrte posameznih delov in popise
- izvedba oken in vrat je prikazana v shemah in detajlih
- za vse vidne izvedbe, detajle, barve in materiale je potrebno predložiti vzorec v potrditev arhitektu
- pozicije vidnih instalacij pred vgradnjo uskladiti z arhitektom

NA VSA NESKLADJA NUJNO PRAVOČASNO OPOZORITI IN KONZULTIRATI ODGOVORNE PROJEKTANTE!

Risbe v načrtu arhitekture so glavne risbe, po katerih se objekt izvaja.
V primeru neskladij med risbami posamičnega načrta obvezno takoj obvestiti odgovornega vodjo projekta.
V primeru kakršnihkoli neskladij ostalih načrtov instalacij itd. z risbami arhitekture
takoj obvestiti odgovornega vodjo projekta ter izvedbo uskladiti s projektanti!
VSO DELAVNIŠKO DOKUMENTACIJO, KI JO IZDELA IZVAJALEC, MORA POTRDITI ARHITEKT.

TLORIS TEMELJNE PLOŠČE

Atelje Ostan Pavlin d.o.o.
Ulica na grad 8 SI-1000 Ljubljana
www.ostanpavlin.si

vrsta projekta	PZI – NAČRT ARHITEKTURE
investitor	Občina Sveti Jurij ob Ščavnici, Ulica Bratka Kreft-a 14, 9244 Sveti Jurij ob Ščavnici
objekt	Priizdek štirih enot za obstoječi vrtec – Sveti Jurij ob Ščavnici z zunanjo in komunalno ureditvijo
mesto gradnje	SV. JURIJ OB ŠČAVNICI
odgovorni projektant	Aleksander S. Ostan, u.d.i.a.
projektantki	Nataša Pavlin u.d.i.a. Nena Gabrovec u.d.i.a.
vsebina risbe	TLORIS TEMELJNE PLOŠČE
datum	FEBRUAR 2018 merilo M 1:50
št. projekta	AOP 6/12 st. risbe 2

S
+-0,00=221,05