

Sever ▽

B

A

S

Zahod ▽










Jug ▽

19,77° 30,36° 8,09 2,50

3,39 8,09 4,41 36,48 8,09 4,41 8,09

6,54° 13,09 6,54°

19,15

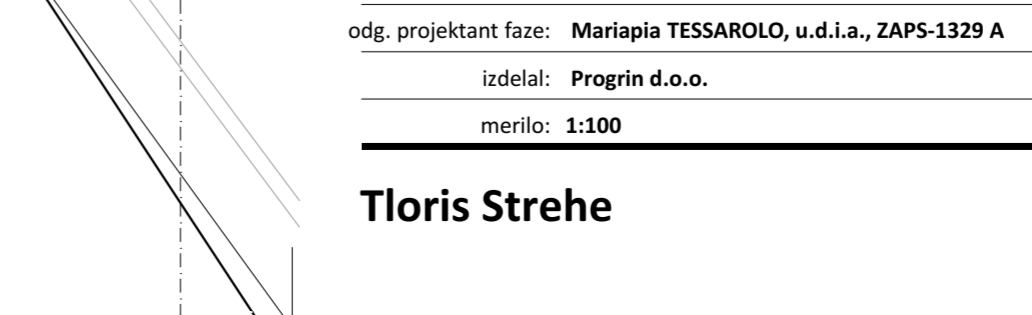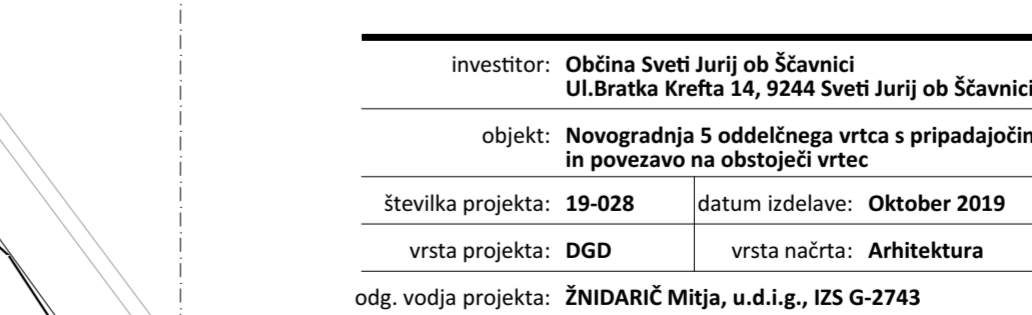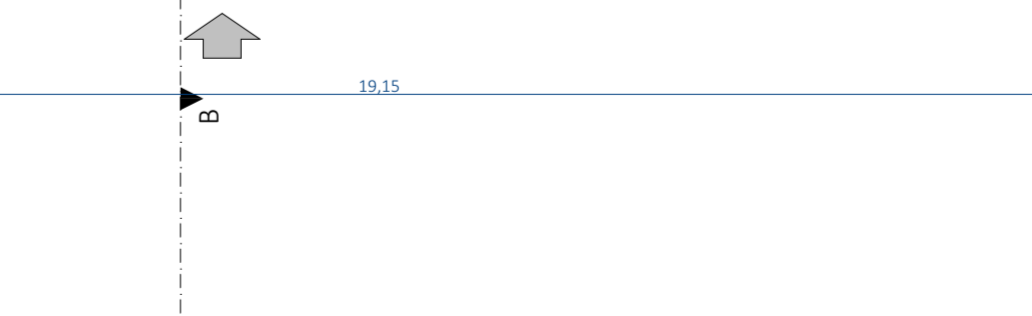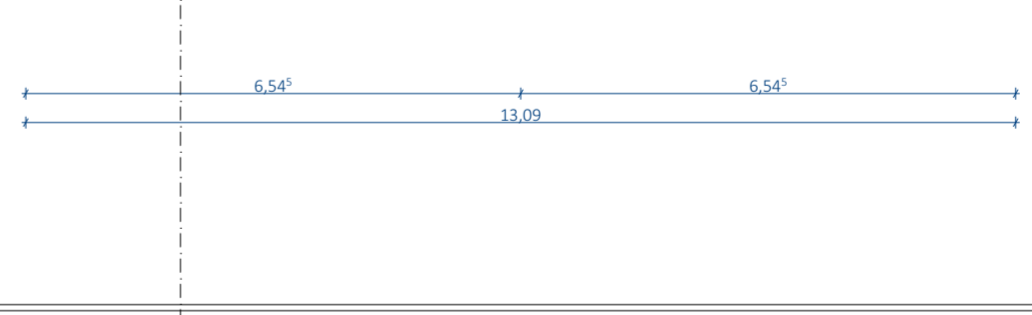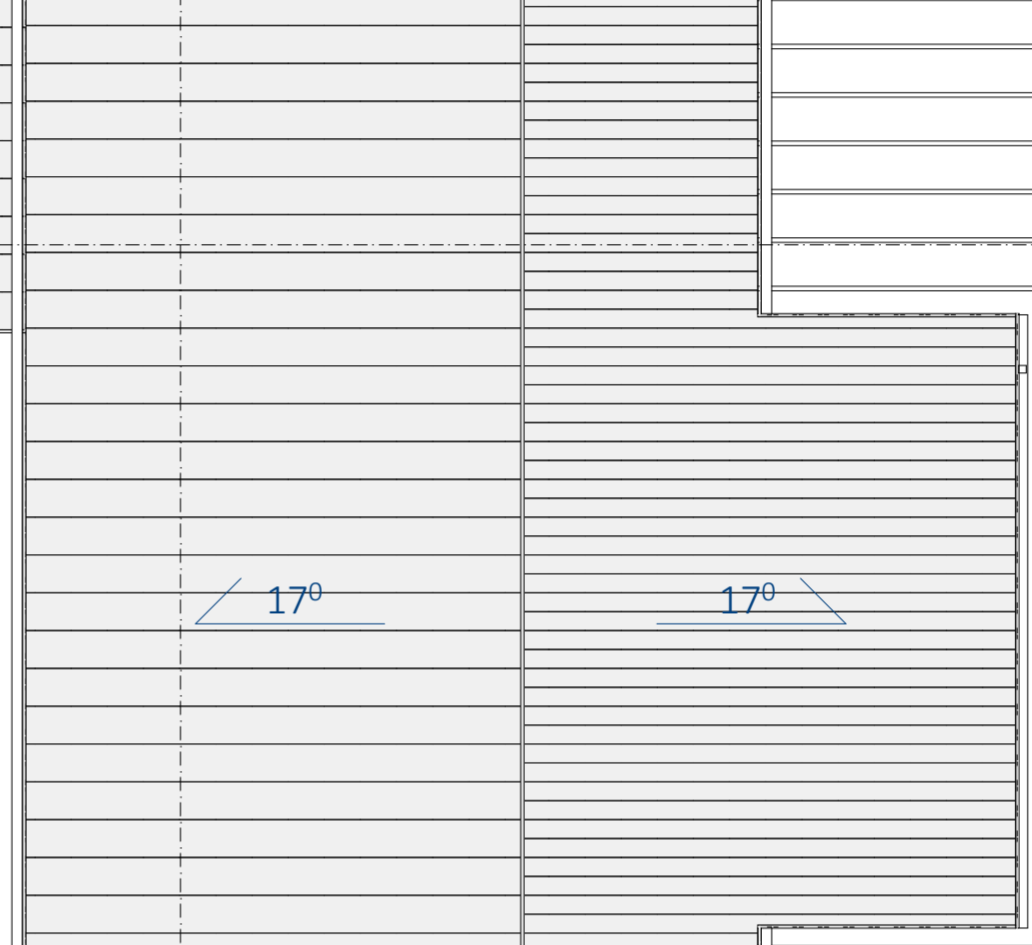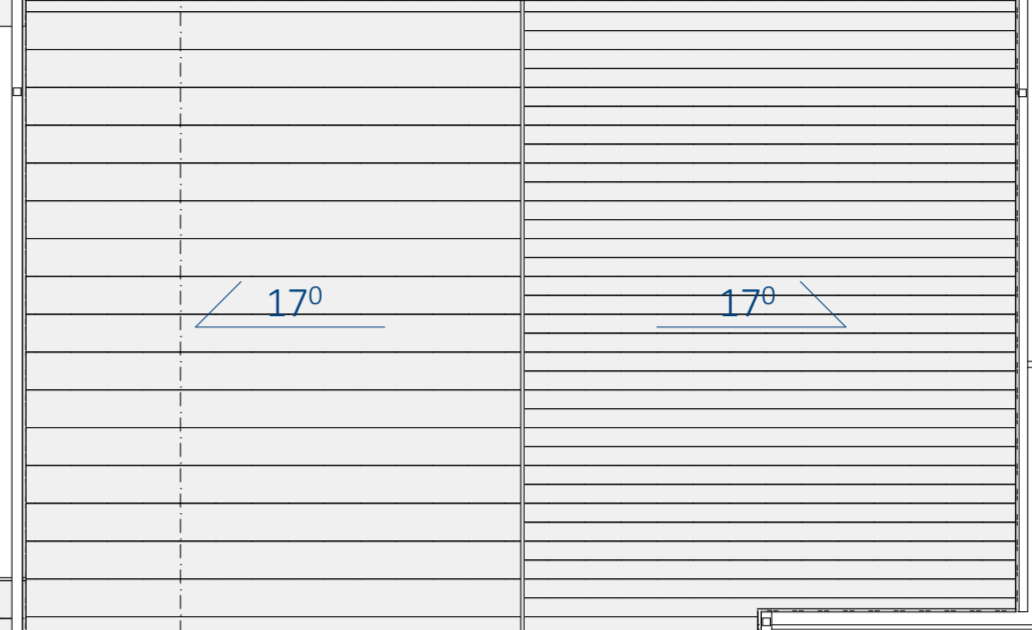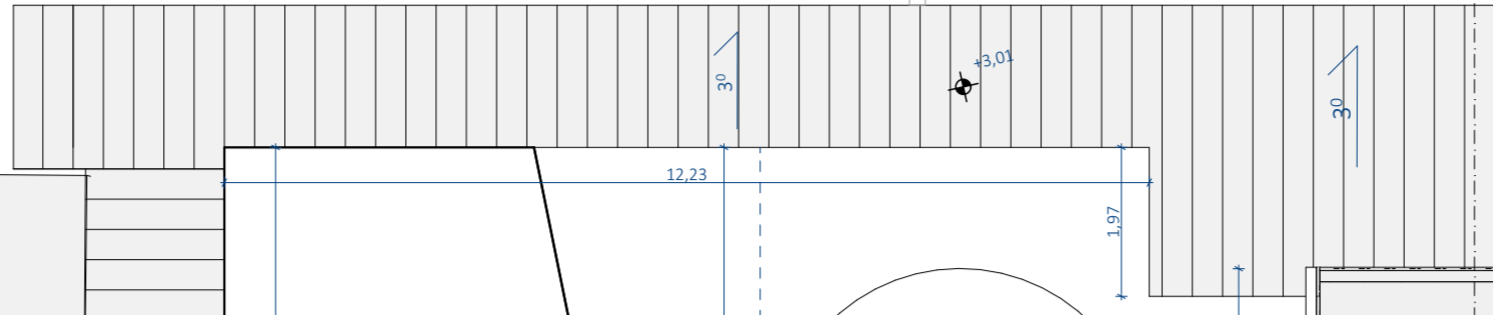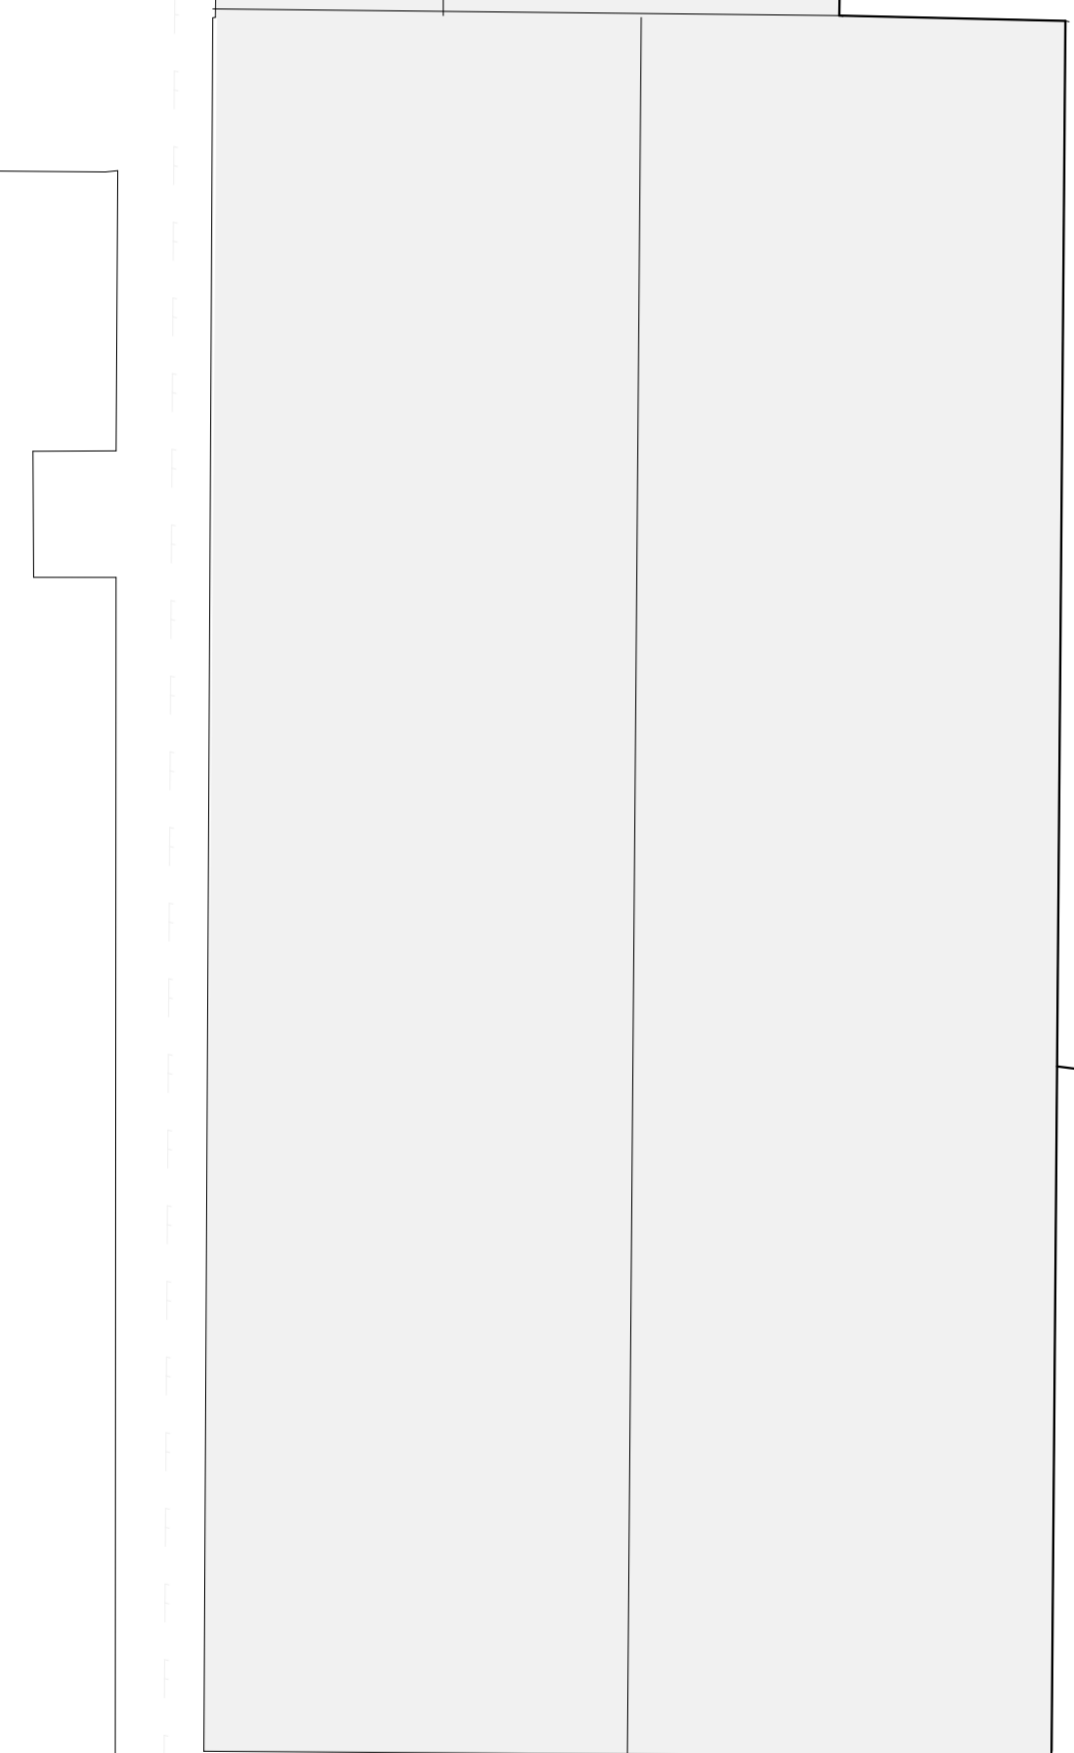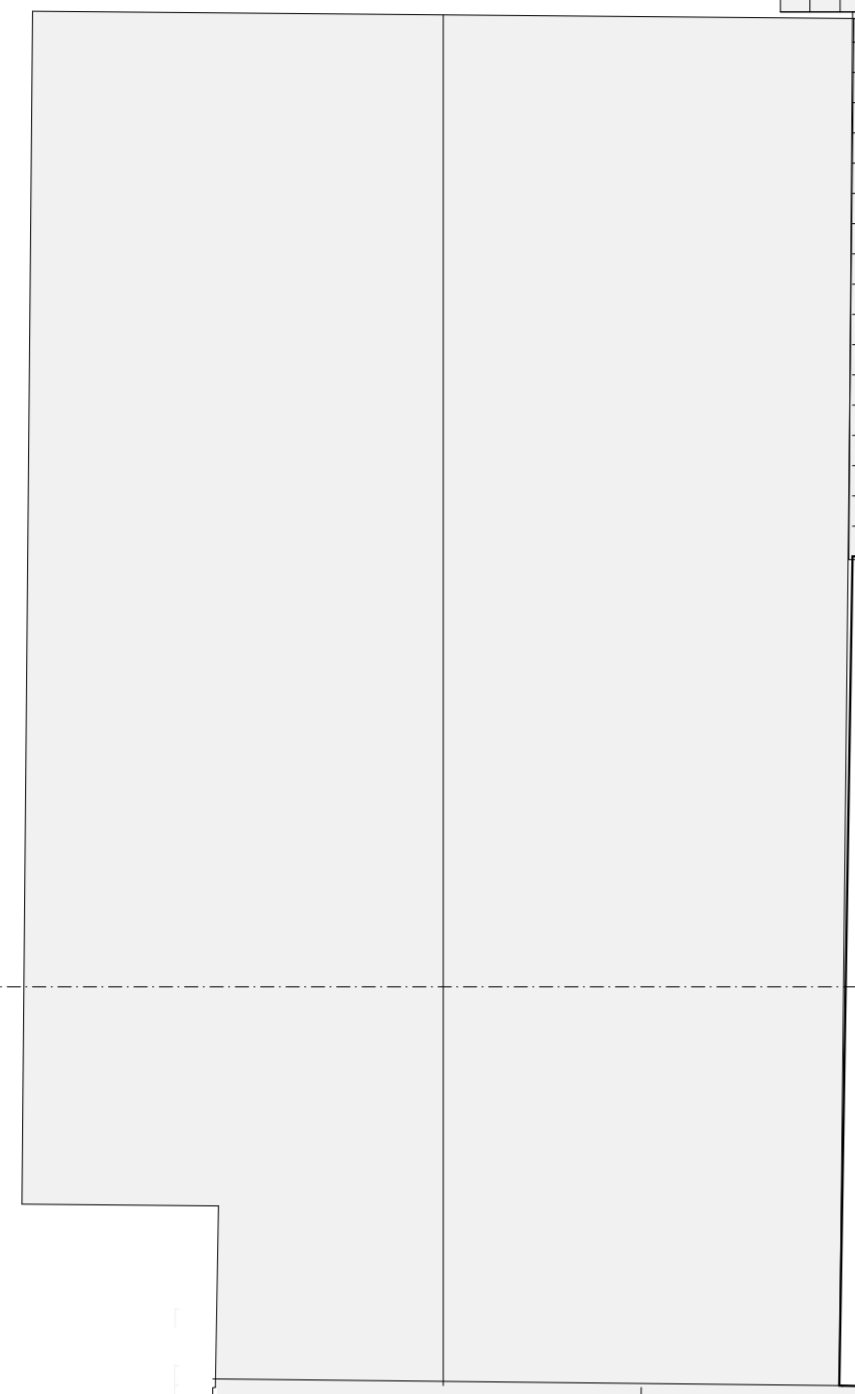

investitor: Občina Sveti Jurij ob Ščavnici
Ul. Bratka Krefta 14, 9244 Sveti Jurij ob Ščavnici, Slovenija

objekt: Novogradnja 5 oddelčnega vrta s pripadajočimi prostori
in povezavo na obstoječi vrtec

številka projekta: 19-028 datum izdelave: Oktober 2019

vrsta projekta: DGD vrsta načrta: Arhitektura

odg. vodja projekta: ŽNIDARIČ Mitja, u.d.i.g., IZS G-2743

odg. projektant faze: Mariapia TESSAROLO, u.d.i.a., ZAPS-1329 A

izdelal: Progrin d.o.o.

merilo: 1:100



Radgonska cesta 9g, 9252 Radenci
T: 02/8204010 M: 040 709 919 E: biro@progrin.si

Tloris Strehe

risba št.: A.04