


k.o. Grabonoš

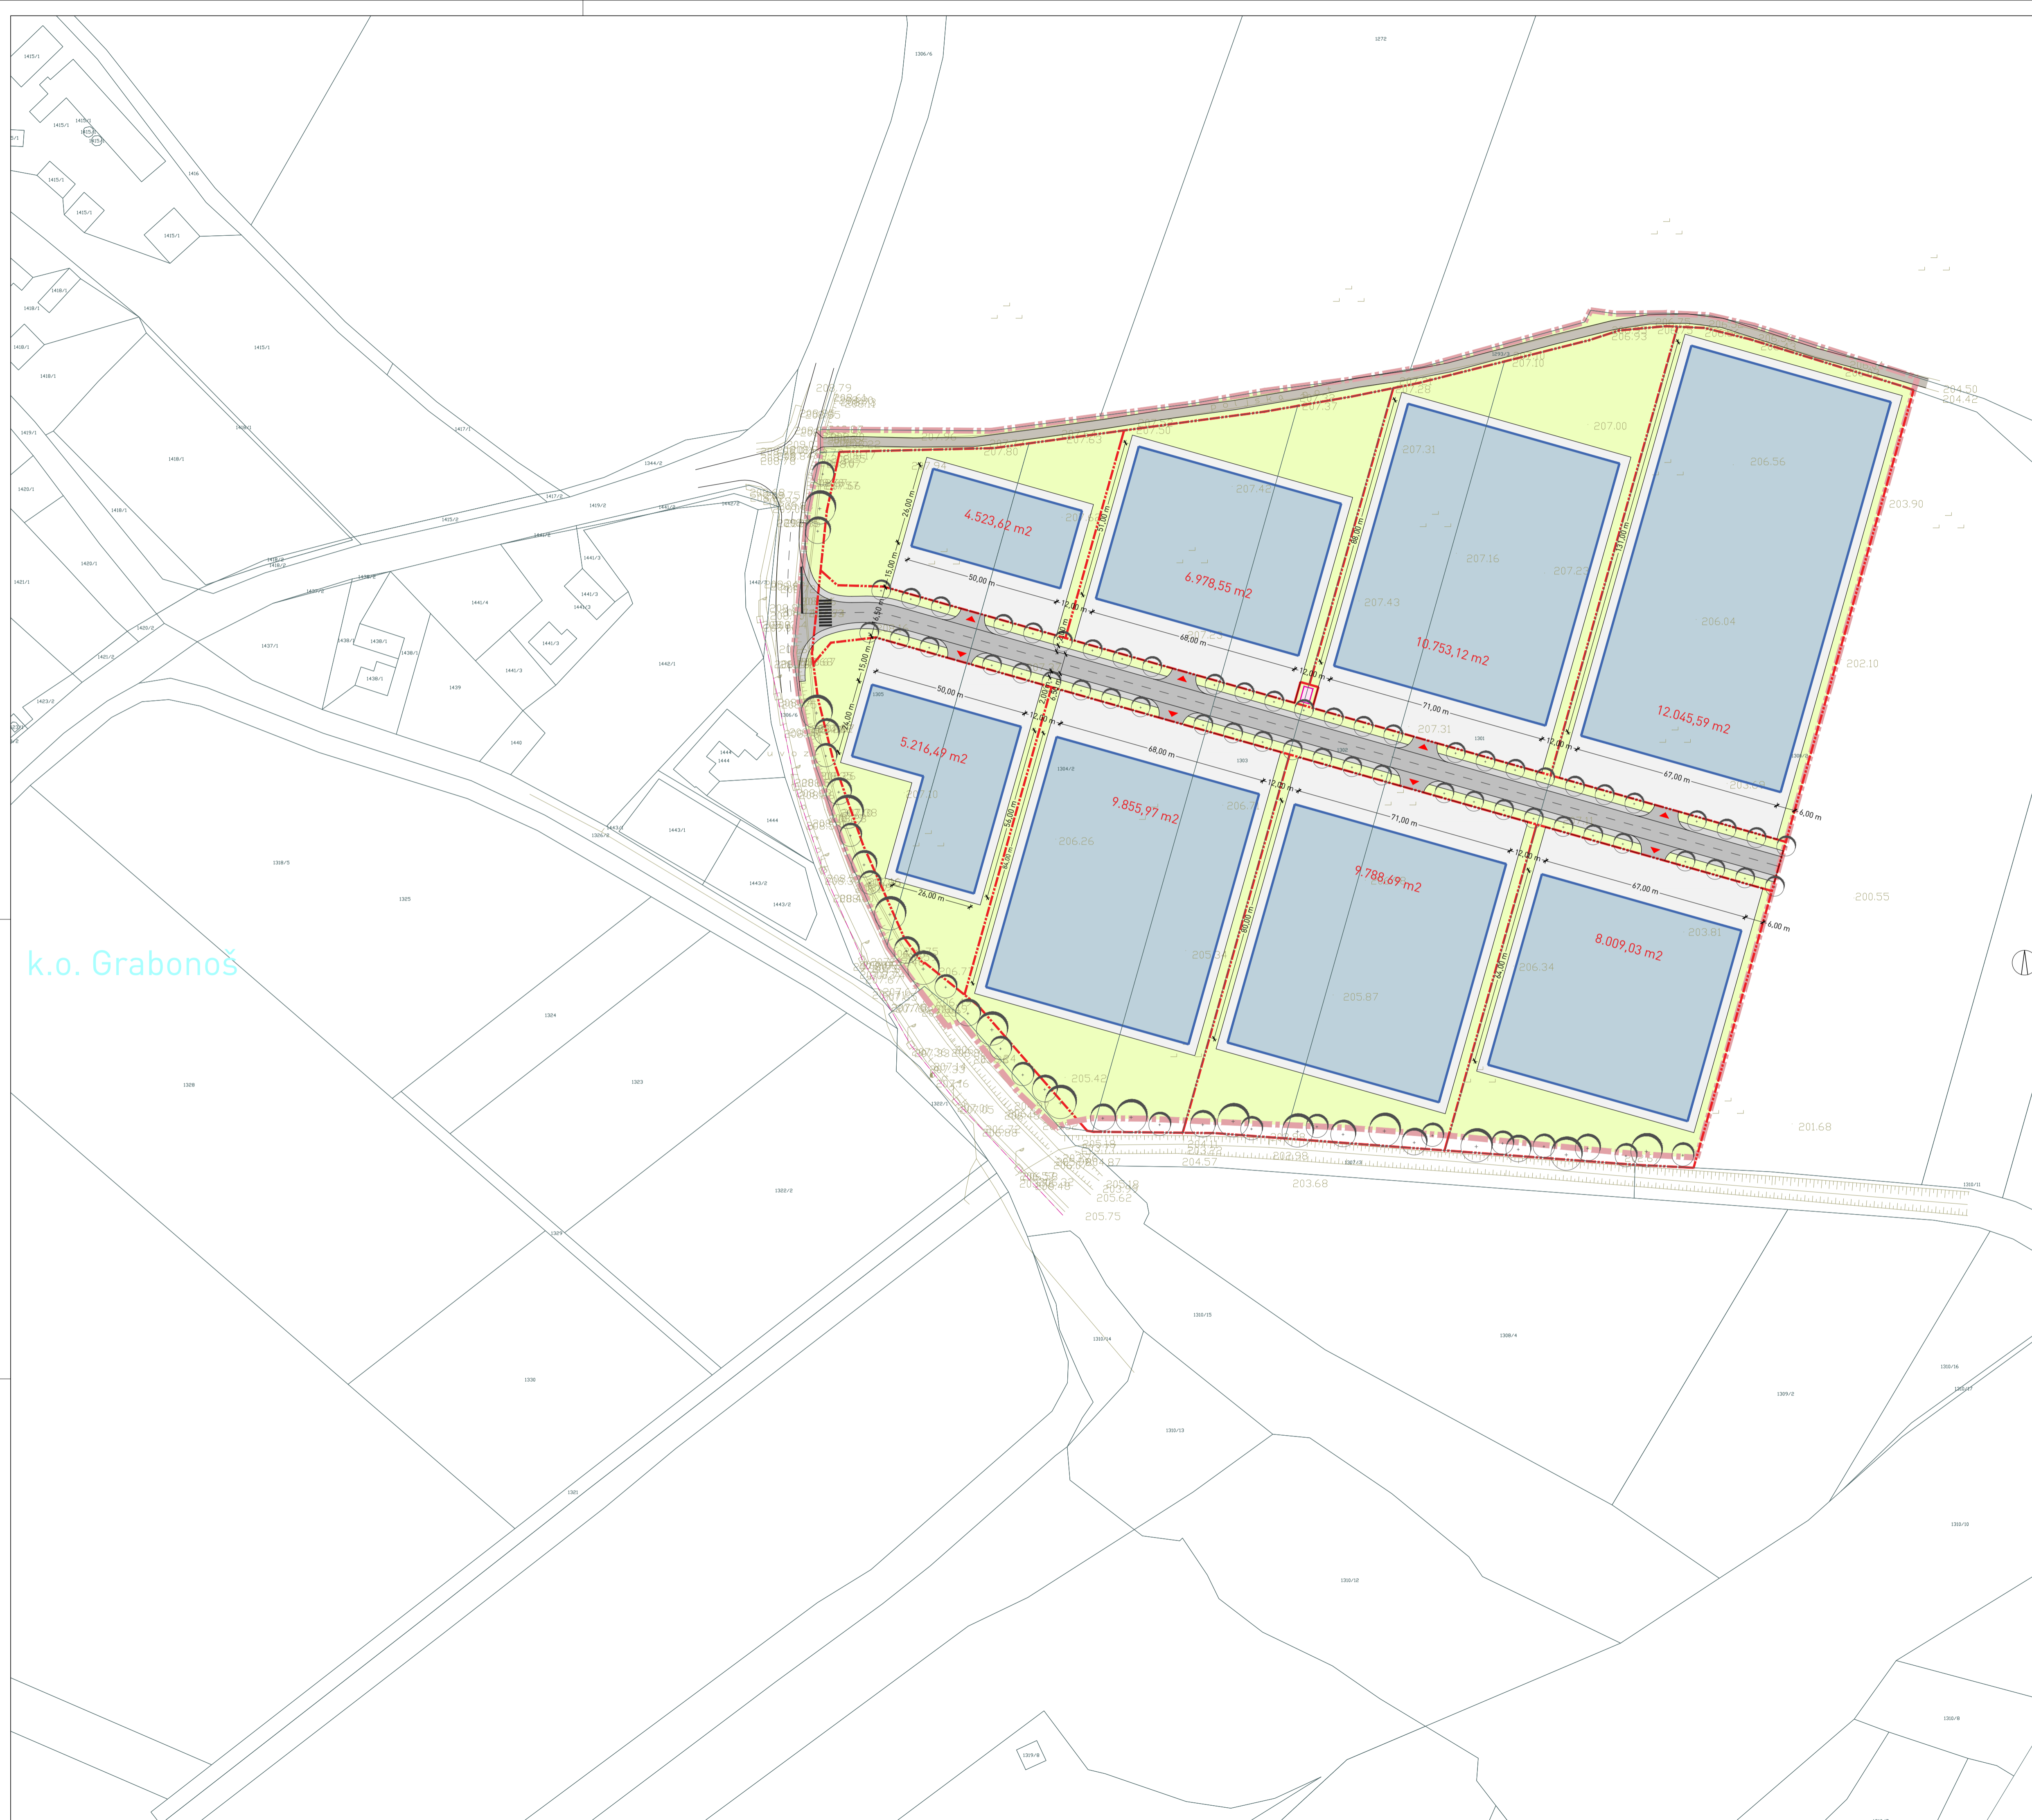

LEGENDA

- katastrski načrt
- geodetski načrt
- meja območja občinskega podrobnega prostorskega načrta [EUP GR4]
- meja parcele
- površina za razvoj stavbe
- cestišče
- pločnik
- manipulativna površina
- poljska pot
- zelena površina
- drevesna vegetacija
- dostop, dovoz
- transformatorska postaja

DOP. OSNUTEK



ZEU d.o.o. za načrtovanje in inženiring d.o.o.  
Ulica Starina Plezmana 5, SI-1000 Murska Sobota, Slovenija  
Tel. +386 25361310, Faks +386 25361086, E-naslov: zeu@zeu.si, Internet: http://www.zeu.si

Naročnik: Občina Sveti Jurij ob Ščavnici Ul. Bratka Krefta 14, 9244 Sveti Jurij ob Ščavnici	Odgovorni prostorski načrtovalec: Leon Cigut, univ. dipl. inž. arh. ZAPS 1661 A			
Prilagodilec: Občina Sveti Jurij ob Ščavnici Ul. Bratka Krefta 14, 9244 Sveti Jurij ob Ščavnici	Sodelavec: Simona Kelemen, dipl. inž. grad. IZS G-3389			
Naziv: Občinski podrobni prostorski načrt za Poslovno obrtno cono Grabonoš	Grafični načrt: Zazidalna oziroma ureditvena zasnova			
Številka: OPPN-7/17	Datum: maj 2018	Merilo: 1 : 2000	Datum geodetskega načrta: november 2016	Številka lista: 3